ISTITUTO TECNICO TECNOLOGICO STATALE
"O. Belluzzi – L. da Vinci"
RIMINI

Planimetria allegata al "Piano di evacuazione"

Pianta Piano Terra

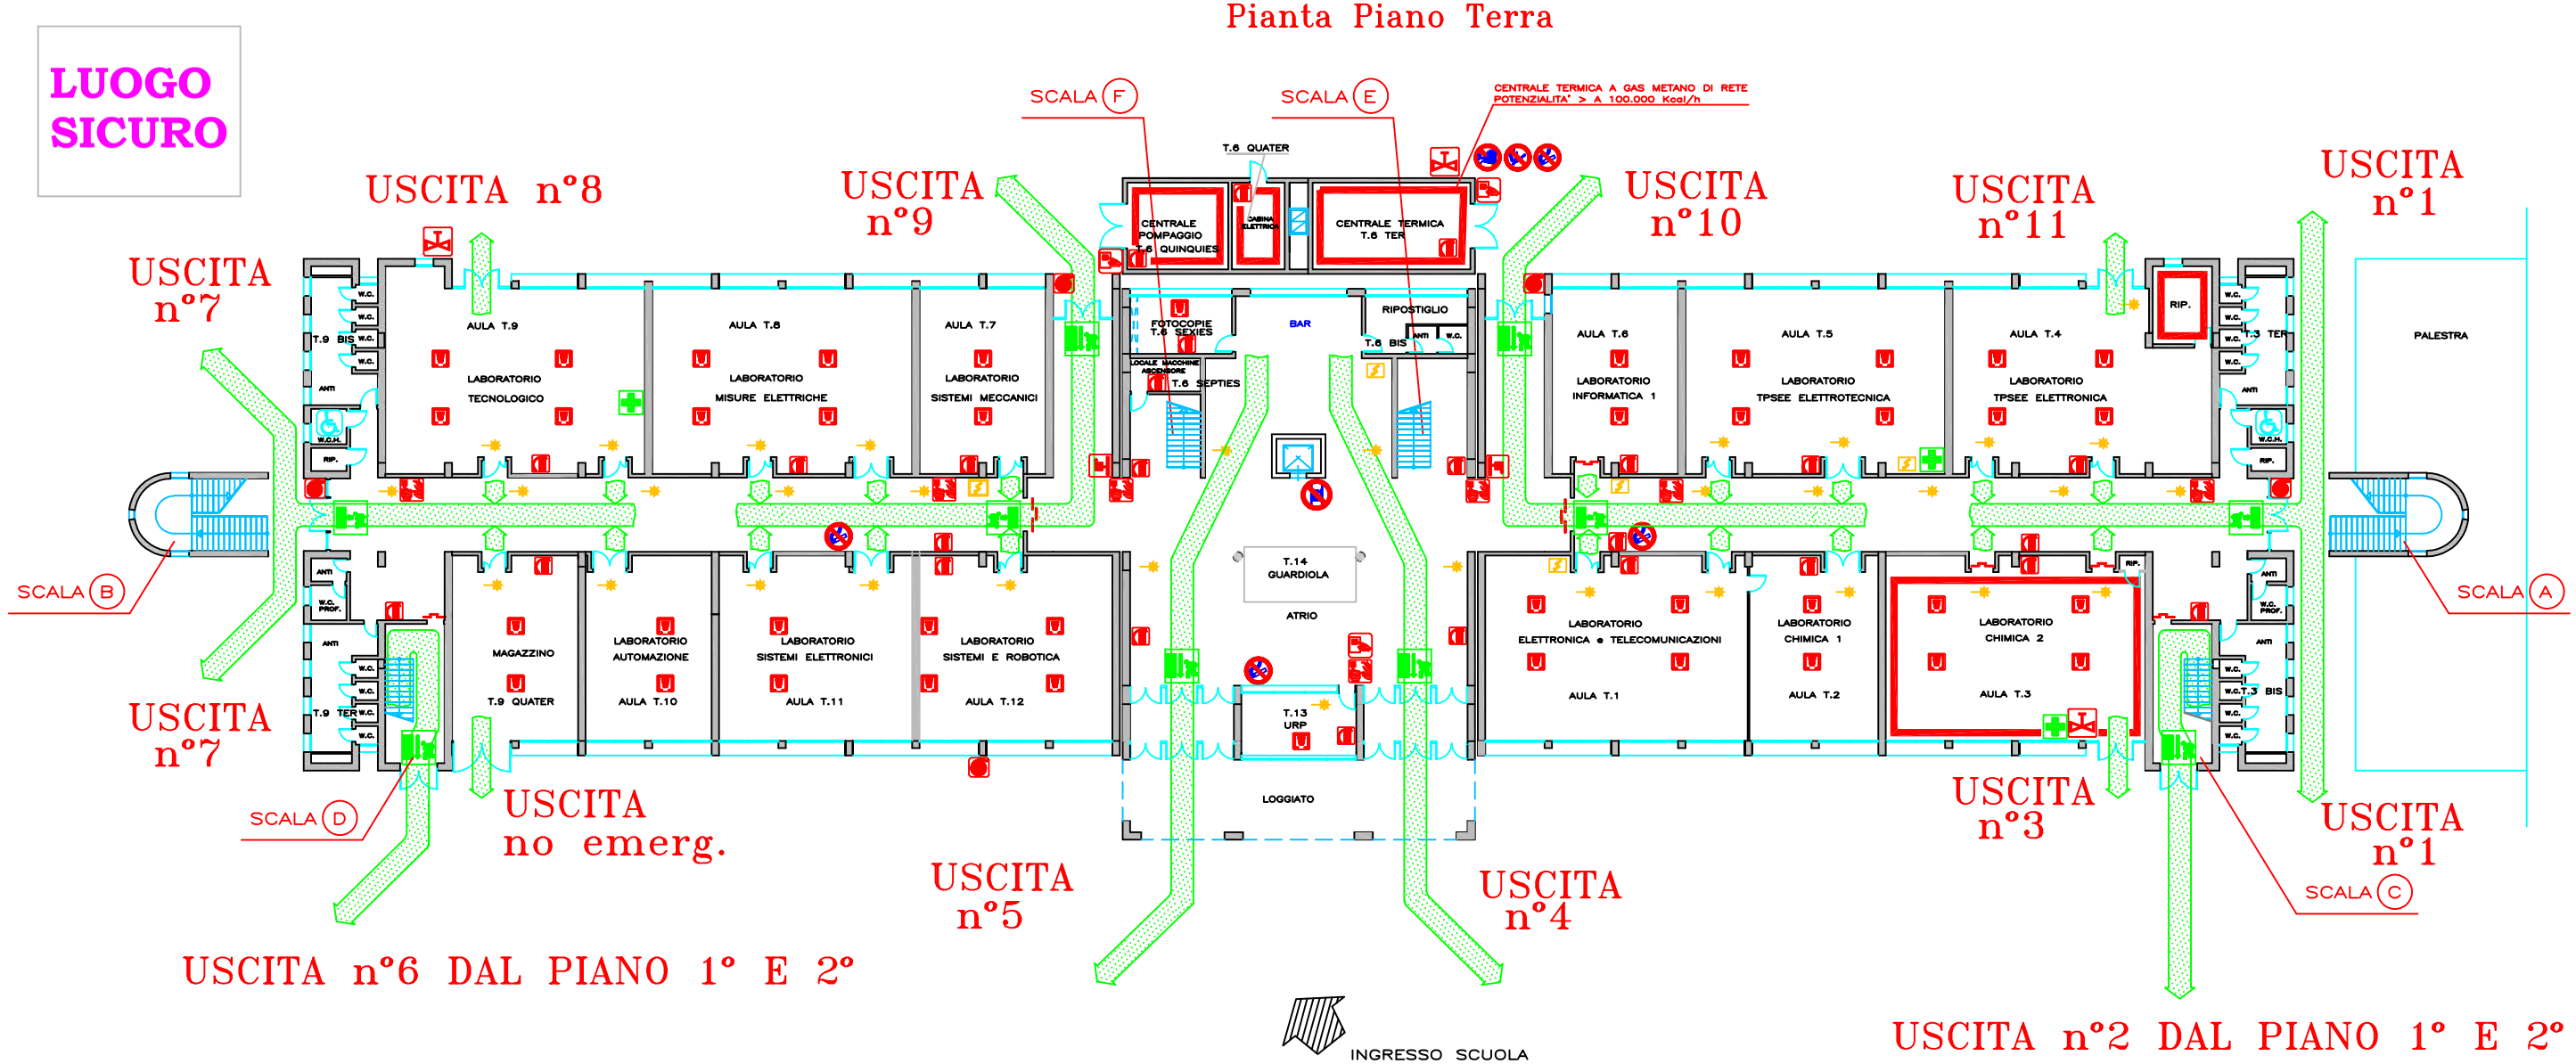

LEGENDA

- VOI SIETE QUI
- USCITA DI SICUREZZA
- ESTINTORE PORTATILE
- CASSETTA ANTINCENDIO UNI 45
- ALLARME ANTINCENDIO
- LUOGHI DI PERICOLO